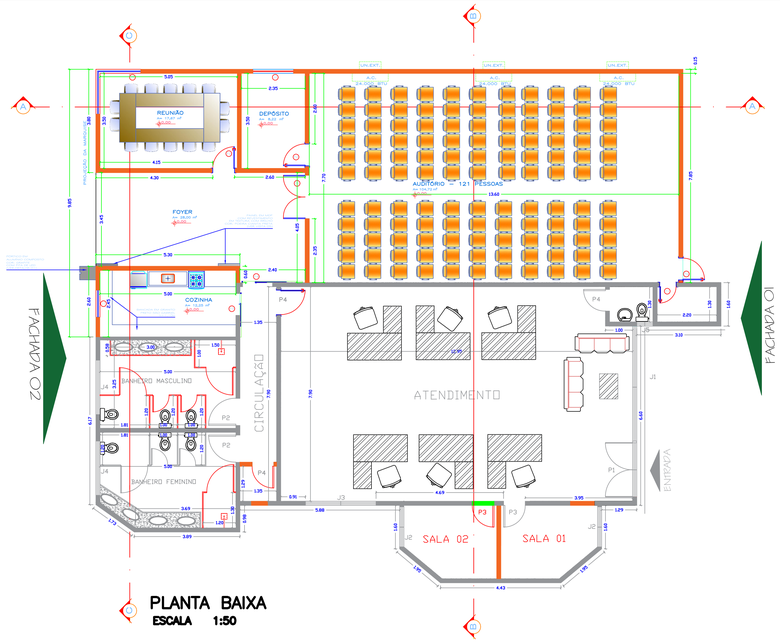

PLANTA BAIXA
ESCALA 1:50

LEGENDA

ALVENARIA EXISTENTE

ALVENARIA À CONSTRUIR

ALVENARIA À DEMOLIR

QUADRO DE ESQUADRIAS EXISTENTE

	LEGENDA	LARGURA(m)	ALTURA(m)	PEITORIL(m)	AREA (m²)	QTDE
JANELAS	J1	4,40	1,70	0,60	7,48	01
	J2	1,50	1,70	0,60	2,55	02
	J3	2,60	1,70	0,60	4,42	01
	J4	0,60	0,70	1,60	0,42	01
	J5	2,00	0,70	1,80	1,40	02
	J6	0,60	0,20	2,10	0,12	01
	J7	0,60	0,70	2,00	0,42	01

PORTAS	P1	2,00	2,10	–	4,20	01
	P2	0,90	2,10	–	1,89	03
	P3	0,80	2,10	–	1,68	03
	P4	0,60	2,10	–	1,26	01

QUADRO DE ESQUADRIAS REFORMA

	LEGENDA	LARGURA(m)	ALTURA(m)	PEITORIL(m)	AREA (m²)	QTDE
JANELAS	J1	4,40	1,70	0,60	7,48	01
	J2	1,50	1,70	0,60	2,55	02
	J3	2,60	1,70	0,60	4,42	01
	J4	2,00	0,70	1,80	1,40	02
	J5	0,60	0,70	2,00	0,42	01

PORTAS	P1	2,00	2,10	–	4,20	01
	P2	1,00	2,10	–	2,10	02
	P3	0,90	2,10	–	1,89	02
	P4	0,80	2,10	–	1,68	03

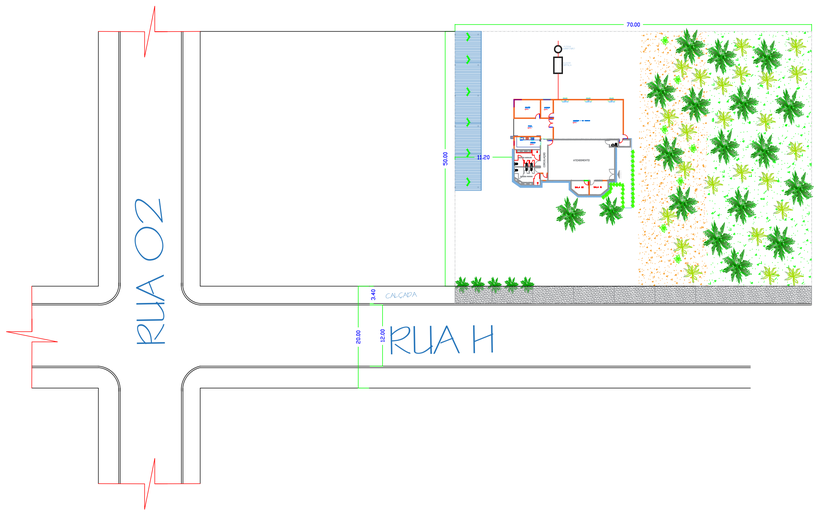

PLANTA DE LOCALIZAÇÃO
ESCALA 1: 400

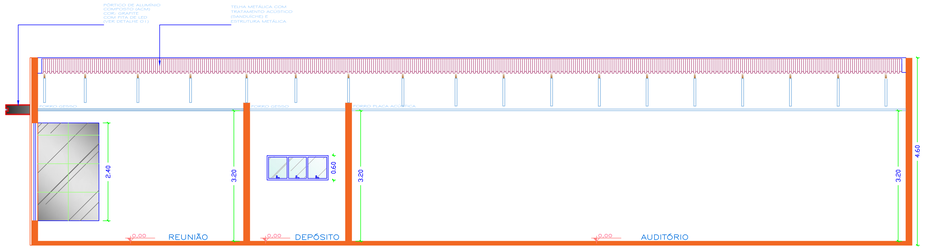

CORTE A–A
ESCALA 1:50

QUADRO DE ESQUADRIAS AMPLIAÇÃO

TIPO		LARG.	ALT.	PEIT.	QUANT.	MODELO/TIPO	MATERIAL
JANELAS	J1	1,00	1,00	1,10	01	CORRER – 02 FOLHAS	ALUMÍNIO E VIDRO
	J2	1,50	0,60	1,50	01	MAXIM-AR	ALUMÍNIO E VIDRO
	J3	3,30	2,25	0,30	01	FIXO	VIDRO TEMPERADO
		OBS.: PELO LADO EXTERNO SE EXTENDERÁ POR TODA A FACHADA					
PORTAS	P1	0,60	2,10	–	01	ABRIR	MADEIRA
	P2	0,80	2,10	–	03	ABRIR	MADEIRA
	P3	0,90	2,10	–	01	CORRER	MADEIRA E VIDRO
	P4	1,10	2,10	–	01	CORRER	MADEIRA E VIDRO
	P5	1,60	2,10	–	01	ABRIR – 02 FOLHAS	ALUMÍNIO E VIDRO
	P6	0,60	2,10	–	01	ABRIR	ALUMÍNIO E VIDRO

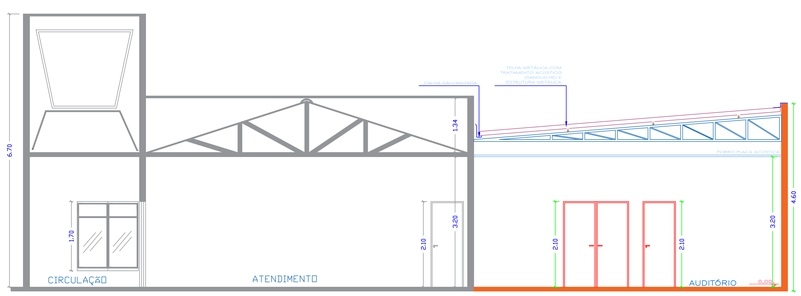

CORTE B–B
ESCALA 1:50

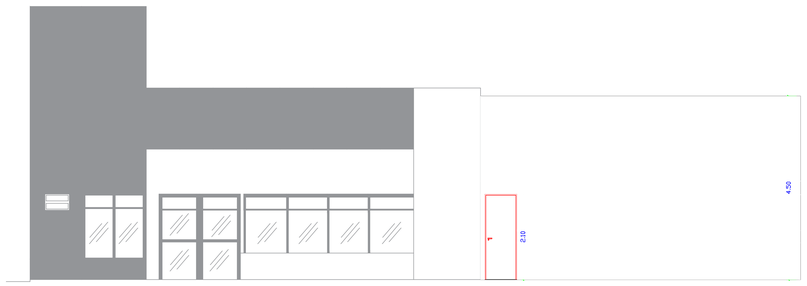

FACHADA 01
ESCALA 1:50

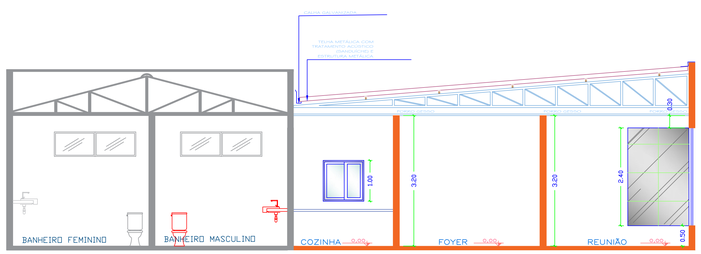

CORTE C–C
ESCALA 1:50

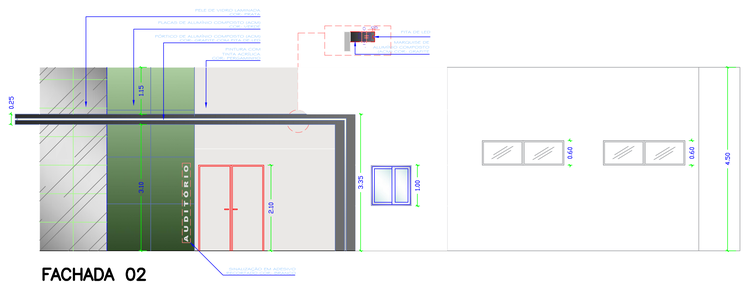

FACHADA 02
ESCALA 1:50

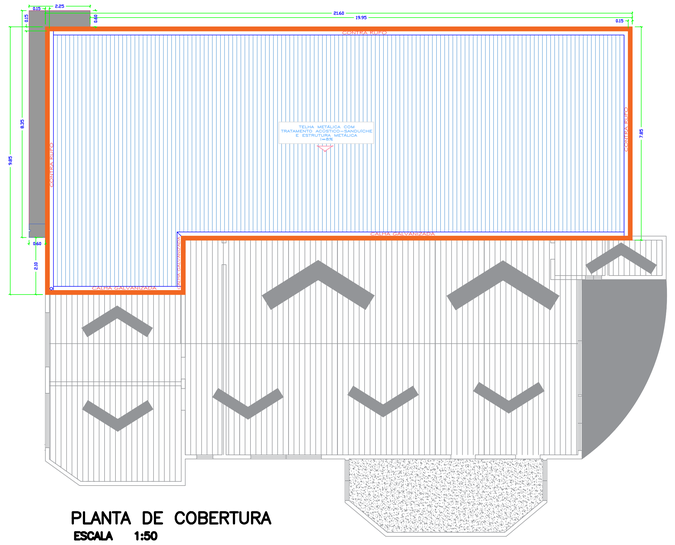

PLANTA DE COBERTURA
ESCALA 1:50

IPEPLAN ENGENHARIA

AV. CUIABÁ, nº 320 – BAIRRO COHAB NOVA – CEP 78025-413 – CUIABÁ –MT
TEL: (65) – 3685 4585 – CEL – (65) 99974 9675

ÁREAS CONSTRUÍDAS

Edificação..... 195,88 m²
Estacionamento..... 160,56 m²
Área a Construir..... 179,86 m²
Total ..... 536,30 m²

TIPO DA OBRA:

OBRA COMERCIAL

PROPRIETÁRIO:
CONSELHO REGIONAL DE FISIOTERAPIA E TERAPIA OCUPACIONAL - CREFITO 9
CNPJ: 00.577.473/001-56

LOCAL:
LOTE 02 - QUADRA 04 - RUA H

AUTOR DO PROJETO E RESPONSAVEL TÉCNICO:
Engº. Civil - Vandiney Pinheiro dos Santos
RN 120008050-5

R.T.:

Assunto: IMPLANTAÇÃO/SITUAÇÃO/COBERTURA

Escala: Indicada
Data: Agosto/2017
Desenho: Erlon Cezar

FOLHA Nº AR-01

Áreas Existentes (m²)		Áreas a Construir (m²)		Áreas Totais (m²)	
Area Terreo	3500,00 m²	Area Terreo	3500,00 m²	Area Terreo	3500,00 m²
Área Construida	356,44 m²	Área a Construir	179,86 m²	Area Construida	536,30 m²
Area Permeavel	3143,56 m²			Area Permeavel	2963,70 m²

% OCUPAÇÃO		C.APROV	Nº PISOS
		0,15	01/12